

催物名 \_\_\_\_\_  
 期 日 年 月 日 曜日 \_\_\_\_\_  
 主催者 \_\_\_\_\_

新宮コミュニティセンター  
**そぴあしんぐう 舞台平面図**  
 sophia shingu (1/100)


開場 時 分 \_\_\_\_\_  
 開演 時 分 \_\_\_\_\_  
 終演 時 分 \_\_\_\_\_

(間口/14.0m=8間 奥行/8m40cm=4間半(縦帳ライン~LHケコミまで) 高さ/7.0m(プロセ高) 舞台床高/75cm 1目=1間(1.8m)  
 縦帳ライン~ホリ幕まで/10m40cm(約5間) 舞台ツラへド帳ライン/1m80cm ★吊看板 7m20cm×90cm

〒811-0117  
 福岡県糟屋郡新宮町大字上府1121番地1  
 TEL 092-962-5555 FAX 092-963-3805

電動シャッター (H=3.2m W=4.8m)

リハーサル室 楽屋③(洋室) 楽屋②(洋室) 楽屋①(和室)

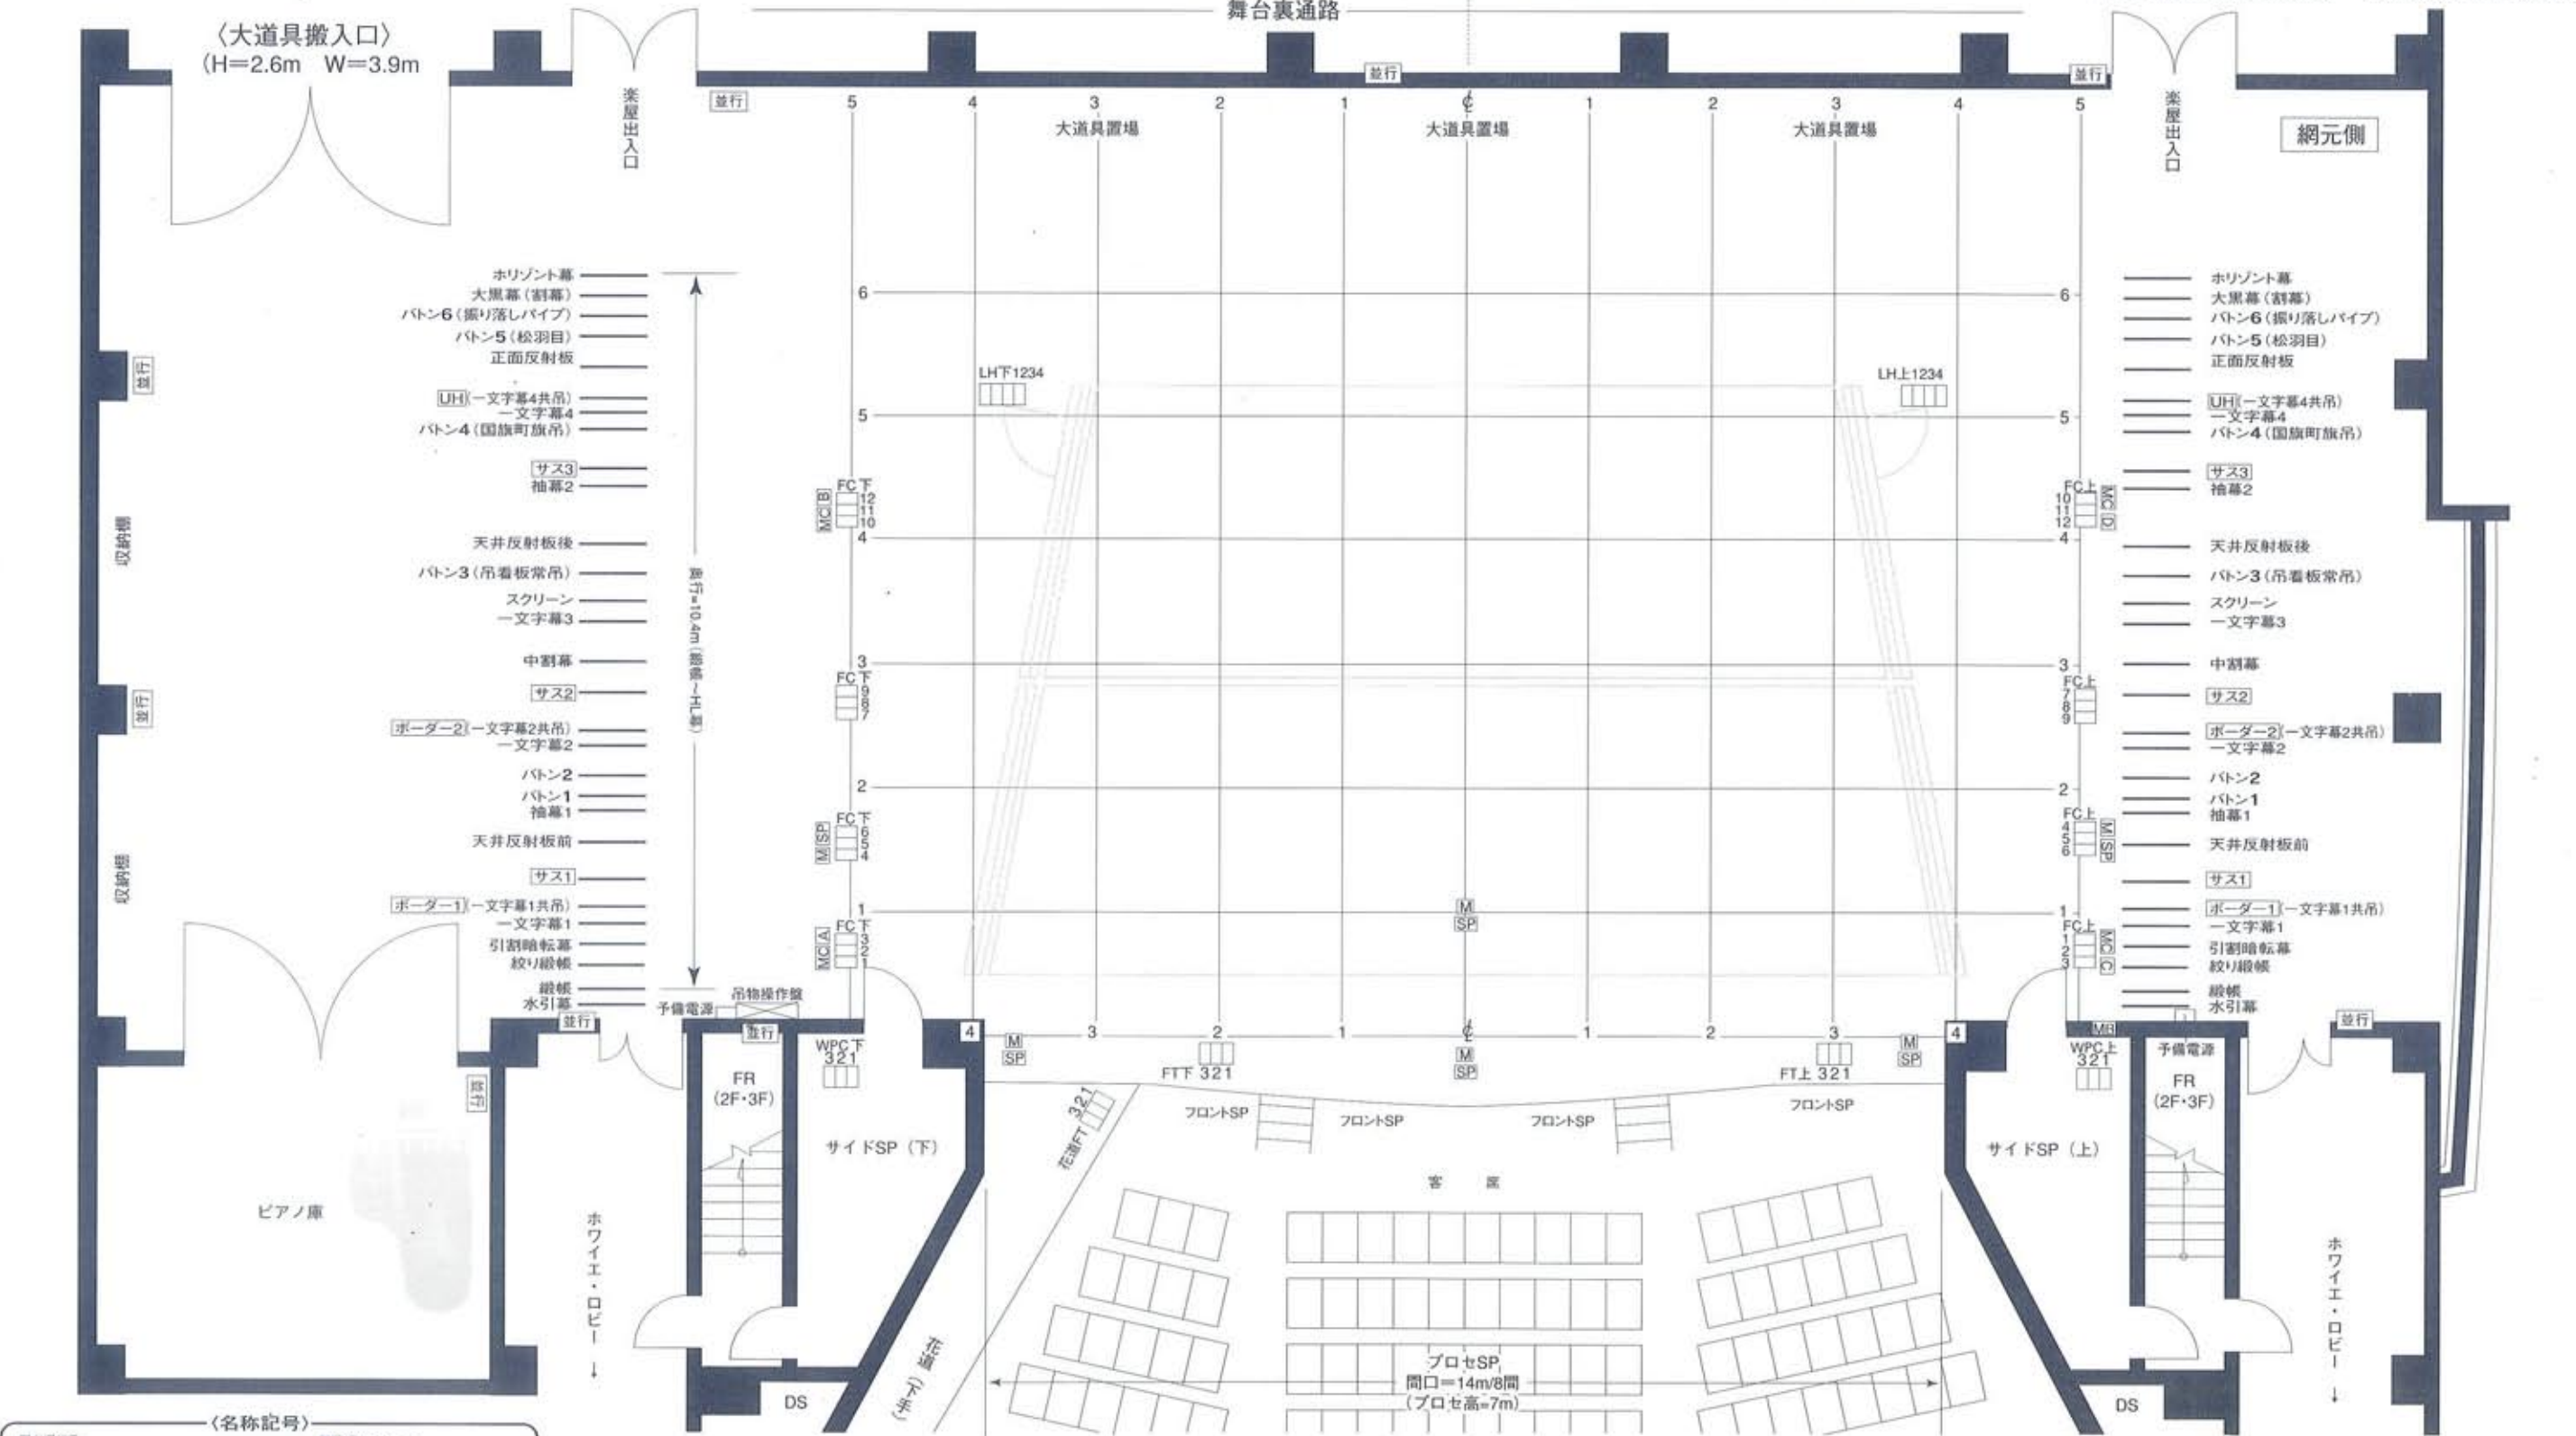

(名称記号)

記号	名称	品名	数量
[SP]	SP端子コネクタ (4芯)	NEUTRIC NL-4MP	7ヶ所
[M]	MIC端子 (XLR)	XLP3-3P	10ヶ所
[MC]	マルチコネクタ ABCD	CANARE	4ヶ所
[MB]	マルチコネクタ ABCD	CANARE	2ヶ所
[MB]	マルチコネクタ ABCD	CANARE	1ヶ所

照明コンセント

記号	名称	数量
[C]	C型X3 (30A)	3口
[C]	C型X4 (30A)	4口
[行]	コンセント (15A)	2口

クリアカム照度系統

- ① 照明パトンは電動引上げ口用は専用
- ② 吊物操作機は下吊り用は専用
- ③ トンネル型専用ケーブルは専用

特記事項

- ① 照明パトンは電動引上げ口用は専用
- ② 吊物操作機は下吊り用は専用
- ③ トンネル型専用ケーブルは専用

**照明設備**

(全回路30A) 負荷回路数120回路 (天反・客電除く)

総容量 800A 3φ4W AC182V105V 250KVA

- 調光卓(松下電工/記憶調光操作卓ルーラ Pxa64/3段リセット 64本)
- 記憶シン 数X360シン
- 記憶サマスタシン 数X120シン(20本X6ヶ所)
- 1S×12回路(C型20A×36口)
- 2S×12回路(C型20A×36口)
- 3S×9回路(C型20A×27口)
- 1B(150W(#W 72 78))X6回路(3色固定配線(上下/中)X72灯)
- 2B(150W(#W 72 78))X6回路(3色固定配線(上下/中)X72灯)
- UH(300W(#W 71 72 63 78/22))X8回路(4色12灯/C型20A×48灯)
- LH(300W(#W 72 59 22 40))X8回路(4色8灯X5本/C型20A×48灯)
- FC(70W-コンセント)/下手X12回路・上手X12回路(C型30A)
- FT下手X3回路/FT上手3回路(C型30A)
- WPC(オールカトコンセント)/下手X3回路・上手X3回路(C型30A)
- 記憶エレクトロシン 数(16ヶ所/240ステップ)
- FR下手X4回路(C型20A×6口/1KW凸X12台)
- FR上手X4回路(C型20A×6口/1KW凸X12台)
- CLX12回路(C型20A×24口/1KW凸X20台/2段吊)
- 天井反射板ライト(マエX16灯/オク16灯)/12回路埋込固定配線(500W×32灯)
- 花道FT下手X3回路(C型30A)
- 予備電源(分電盤)150A単相3線/舞台袖下手側X1/上手側X1
- セーターヒートライト(1KW7ヶ所)X2本(整流器は調光機控室に設置)(4口ずつC型メス差し)