



新宮コミュニティセンター  
**そぴあしんぐう小ホール** 舞台平面図  
 SOPIA SHINGU <2F>

催し物

期 日 年 月 日 曜日

開 場 時 分 開 演 時 分

主催者 終 演 時 分

〒811-0117

福岡県糟屋郡新宮町大字上府1121番地1


TEL 092-962-5555 FAX 092-963-3805

■定員100人収容

パイプイス×100脚

舞台寸法

間 口	5m70cm
奥 行	3m60cm
床 高	49cm
天井高	2m87.5cm
正面入口ドア	1m60cm/W
	2m30cm/H
エレベーター	1m/W
	2m10cm/H

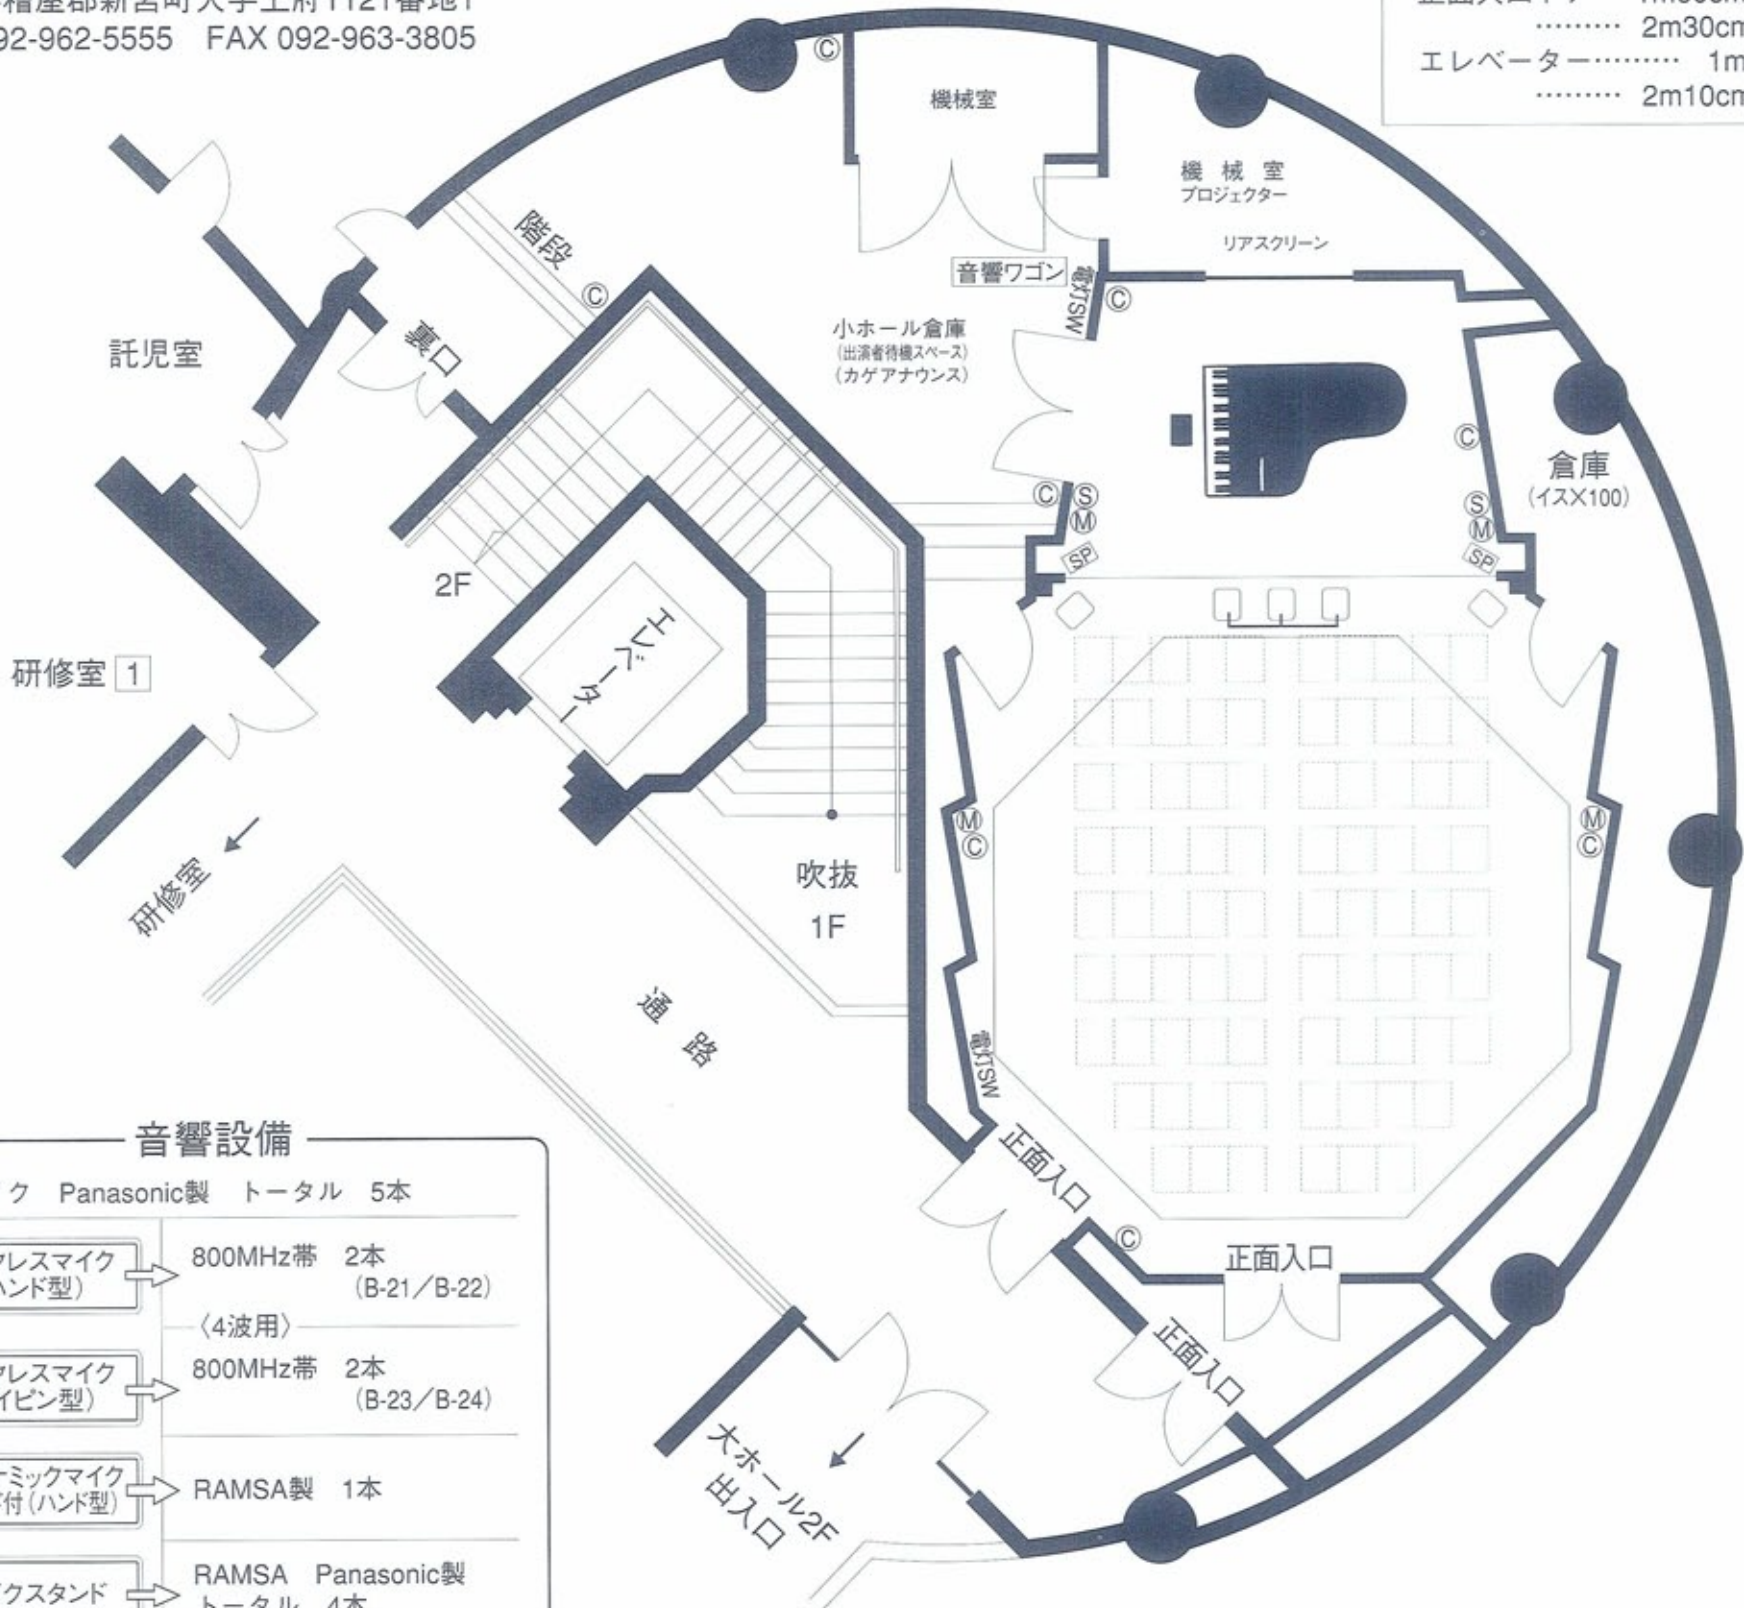

音響設備

■マイク Panasonic製 トータル 5本

ワイヤレスマイク (ハンド型) → 800MHz帯 2本 (B-21/B-22)

<4波用>

ワイヤレスマイク (タイピン型) → 800MHz帯 2本 (B-23/B-24)

ダイナミックマイク (コード付ハンド型) → RAMSA製 1本

マイクスタンド → RAMSA Panasonic製 トータル 4本

◆ストレート型 → 2本  
 ◆卓上型 → 2本

■再生機器 Tecnics製 (スピード調整不可)

◆Wカセットデッキ → 1台  
 ◆CDプレーヤー → 1台

録音は(PA)マイクを拡声しながらの録音となります。

6chミキサー回線表

○〈入力〉系	○〈出力〉系
①卓フレキマイク(本体直付)	①映像(ビデオ、DVD、パソコン)
②ワイヤレスマイク 4ch (ミキシング出力)	②CD・カセット
③コード付マイク	◆メインSP (壁FR) LR 4台
④	◆サブSP (移動用/常設使用) 2台
⑤	
⑥	

照明設備

【舞台用スポットライト照明】

名称	台数
<舞台側> シーリング	3灯
宴会場用 スポットライト5灯 (ミニハロゲン500W)	フロント 2灯
天井灯18灯(埋込型) (ミニハロゲン250W)	マエ 6灯
	オク 12灯

【客席照明】

名称	台数
<客席側> A外円 (85W)	16灯
(ミニハロゲン) 32灯	B八角形 (150W) 16灯

舞台備品

品名	型番用途	数量
ピアノ	YAMAHA C-7L	1台
連弾用ピアノイス	背もたれ付 背なし	2脚 1脚
机	カゲアナ (控用) 受付用 (丸)	1台 1台
イス	客席用パイプイス	100脚
司会者台		1台

★吊看板 3m×70cm

映像設備

(パソコン映写対応)

○映像機器 Panasonic製

◆ビデオデッキVHS	1台
◆DVDプレーヤー	1台
◆スクリーン	150インチ型(リアスクリーン)
◆プロジェクター	1台

名称記号

略号	名称	品名	数量
◎	SP端子コネクター (メス) (4芯)	ITT XLR4-11C	2ヶ所 4口
◎	MIC端子 (メス)	ITT XLR3-11C	4ヶ所 4口
◎	並行コンセント (15A)		2口 8ヶ所 16口