

新宮コミュニティセンター
そぴあしんぐう 多目的ホール平面図
 SOPIA SHINGU

■定員 400人収容
 (パイプイス×400脚)

催し物

期 日	年	月	日	曜日
開 場	時	分	開 演	時 分
主催者			終 演	時 分

〒811-0117
 福岡県糟屋郡新宮町大字上府1121番地1
 TEL 092-962-5555 FAX 092-963-3805

●注意事項！
 ホール内〈フローリング〉は、土足厳禁！（裸足かスリッパ上履きにて対応）
 シートを使用（全面21枚／→クツ、飲食使用時）

音響設備

■マイク Panasonic製 トータル 6本

- ワイヤレスマイク (ハンド型) → ダイナミック型ワイヤレス 800MHz帯 2本 (B-11/B-12) 〈4波用〉
- ワイヤレスマイク (タイピン型) → 800MHz帯 2本 (B-13/B-14)
- ダイナミックマイク コード付 (ハンド型) → RAMSA製 2本
- マイクスタンド → RAMSA Panasonic製 トータル 6本
 - ◆ストレート型 → 3本
 - ◆卓上型 → 3本


■移動用SP (キャスター付)
 (大LR×1式/小LR×1式)

■再生機器 Tecnicos製 (スピード調整不可)

- ◆Wカセットデッキ → 1台
- ◆CDプレーヤー → 1台
- ◆MDデッキ → 1台

■8chミキサー回線表

◎〈入力〉系	◎〈出力〉系
① ワイヤレスマイクハンド型 ①	① CD
② " ハンド型 ②	② MD
③ " タイピン型 ①	③ カセット
④ " タイピン型 ②	④ 映像 (ビデオ、DVD、パソコン)
⑤ コード付マイクステージ ①	■シーリングSP (天井)
⑥ " ステージ ②	■メインSP (壁FR) LR
⑦	■ウォールSP (移動用) LR
⑧ 卓フレキマイク	

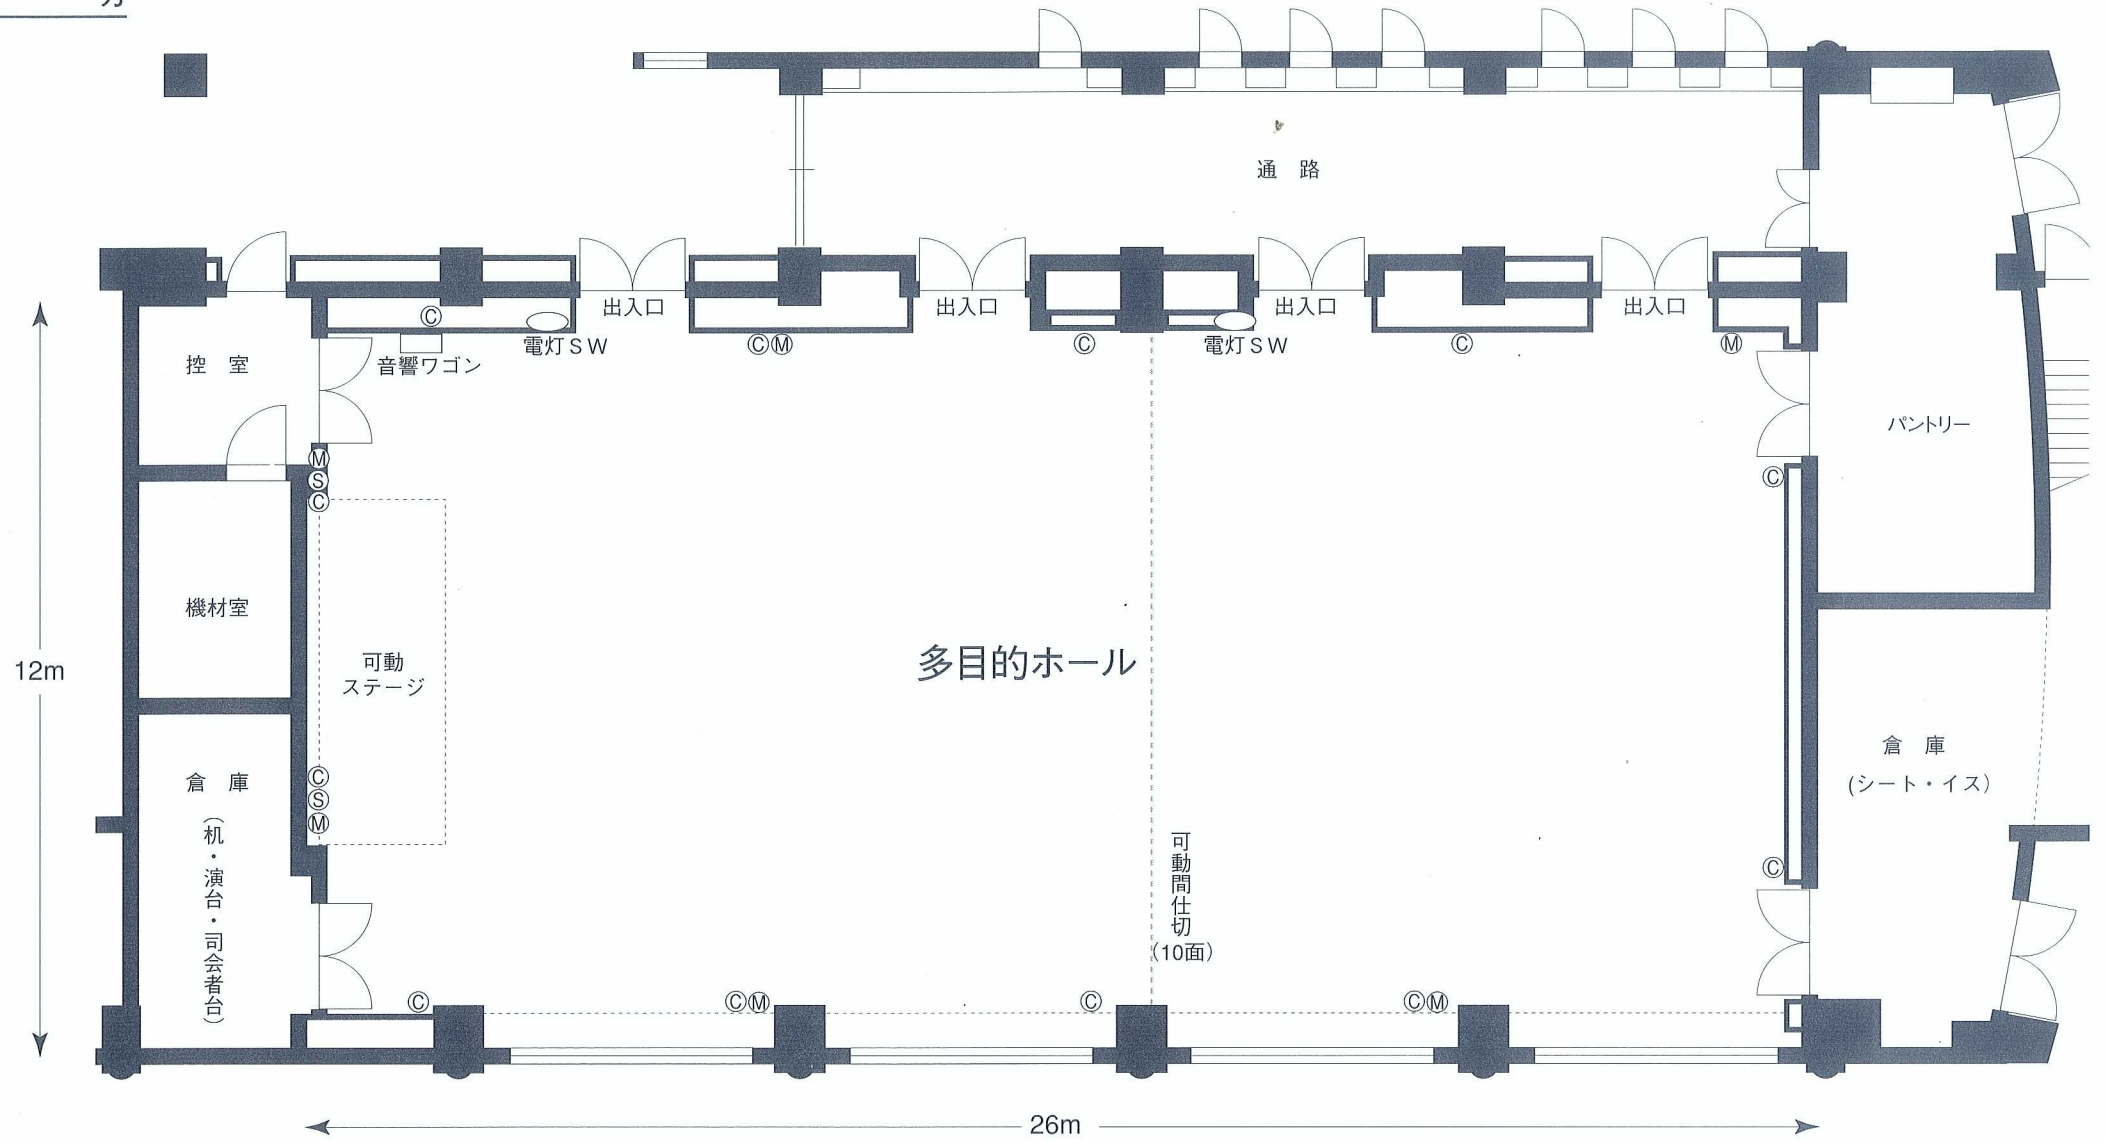

映像設備

(パソコン映写対応)

◎映像機器 Panasonic製

- ◆ビデオデッキVHS → 1台
- ◆DVDプレーヤー → 1台
- ◆スクリーン → 250インチ型 (電動吊下式)
- ◆プロジェクター → 2台 1式

照明設備

【客席照明】 (調光操作可)

- ・調光シーンパネルON-OFF操作
- ・記憶シーン 4シーン

〈客席側〉5系統

- ・スカイビーム (蛍光灯)
- ・水銀灯 (オレンジ)
- ・水銀灯 (白)
- ・間接照明 (ブラケット)
- ・間接照明 (アッパー)

【舞台用スポットライト照明】

- ・フェーダー操作×4本

〈可動ステージ側〉

- ・舞台用スポットライト×8台 (300W/2台1回路)

舞台備品

品名	数量
机	20台
イス	400脚
演台セット (花台付)	1台
司会者台	1台

■可動ステージ寸法

間 口…………… 6m
 奥行… 2m43cm
 床 高…………… 40cm

★吊 看 板 3m60cm×74.5cm
 ★懸垂幕×2 (吊上式) 2m60cm×70cm

名称記号

略号	名 称	品 名	数 量
◎	SP端子コネクター (メス) 〈4芯〉 ITT	XLR4-11C	2ヶ所 4口
◎	MIC端子 (メス) ITT	XLR3-11C	6ヶ所 8口
◎	並行コンセント (15A)	2口	12ヶ所 4口